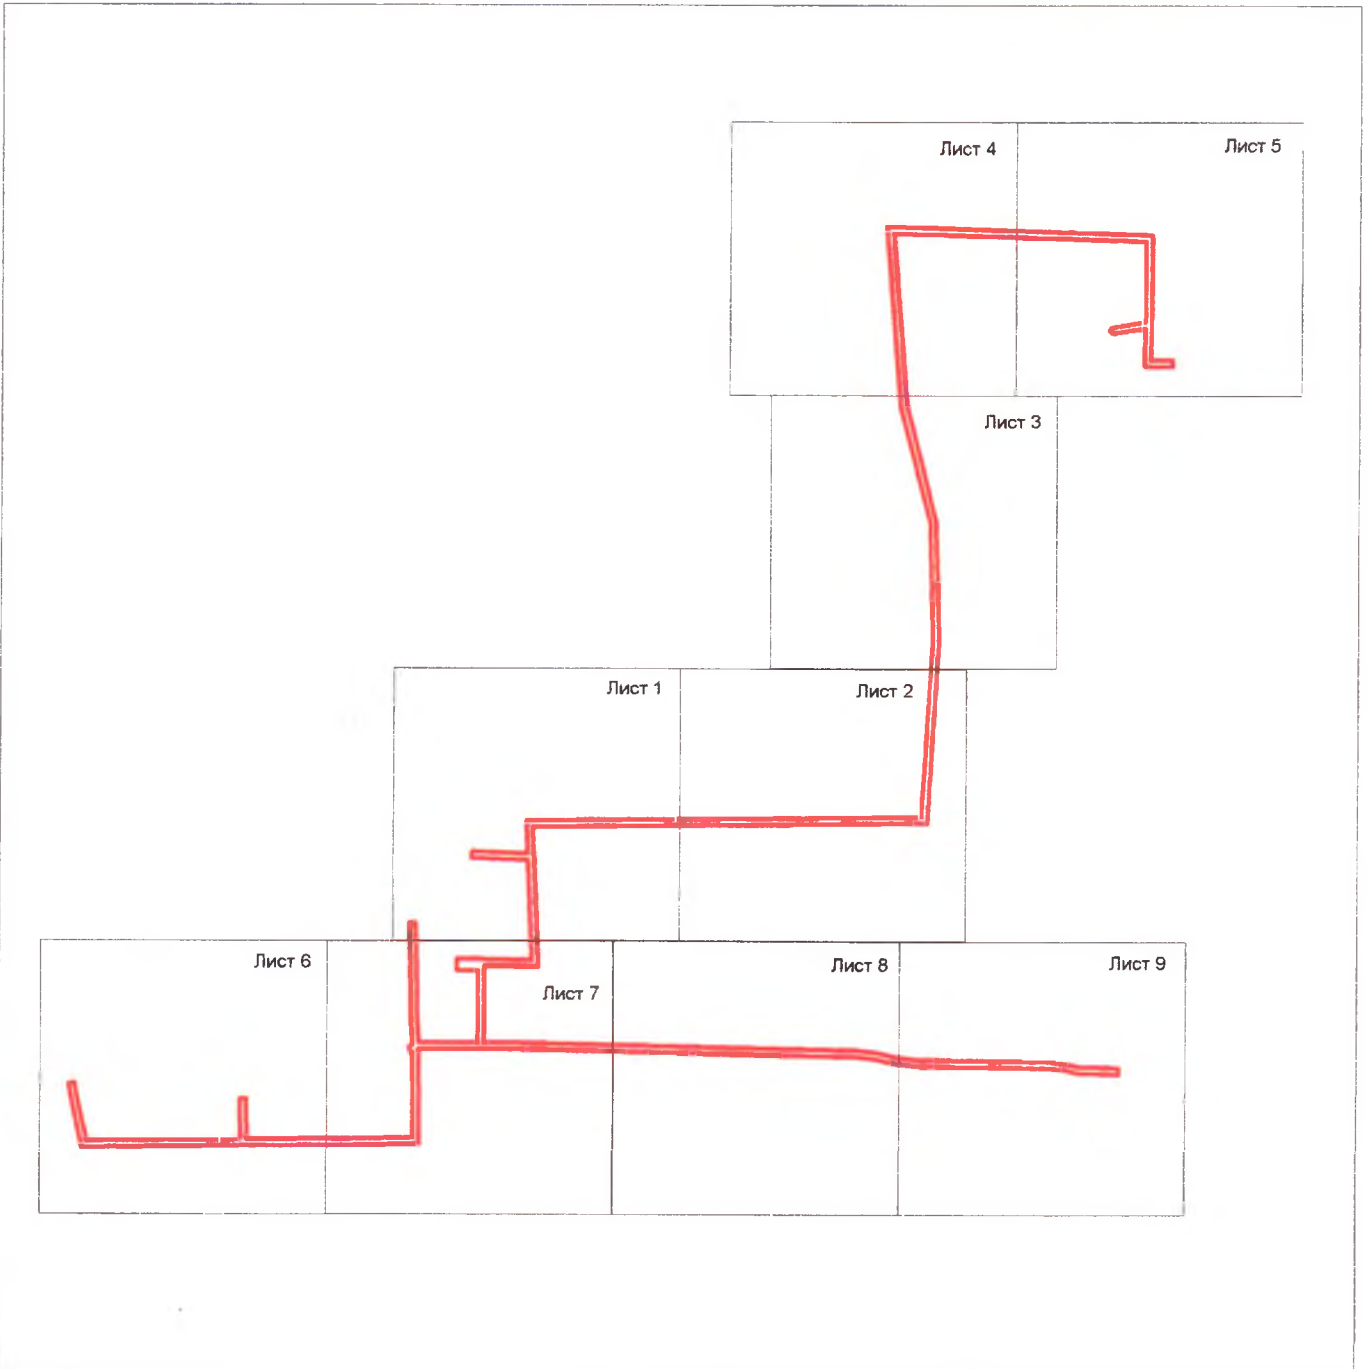


СХЕМА РАСПОЛОЖЕНИЯ

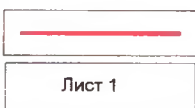
границ публичного сервитута для размещения объектов ВЛ 10 кВ № 2 ПС Новоспасовская на территории Екатериновского сельского поселения, Матвеево-Курганского района Ростовской области

Обзорная схема расположения листов



Масштаб 1: 25 000

Условные обозначения и знаки



-граница устанавливаемого публичного сервитута

- обозначение выносного листа



Кадастровый инженер:

подпись

Радаев А.П.

фамилия инициалы

СХЕМА РАСПОЛОЖЕНИЯ

границ публичного сервитута для размещения объектов ВЛ 10 кВ № 2 ПС Новоспасовская на территории Екатериновского сельского поселения, Матвеево-Курганского района Ростовской области



Условные обозначения и знаки

Масштаб 1: 5 000

	-граница устанавливаемого публичного сервитута
	- обозначение характерной точки границы устанавливаемого публичного сервитута
	-ось линии электропередачи с опорами ЛЭП
	-граница кадастрового квартала
61:21:0600020	-номер кадастрового квартала
	-граница земельного участка по сведениям ГКН
21(17)	-кадастровый номер земельного участка по сведениям ГКН
Малоекатериновка	-наименования населенного пункта
Екатериновское с.п	-наименования сельского поселения



Кадастровый инженер:  
**РАДАЕВ**  
**Алексей**  
**Павлович**  
 М.П.

Радаев А.П.

фамилия инициалы

сводка с листом 7










СХЕМА РАСПОЛОЖЕНИЯ

границ публичного сервитута для размещения объектов ВЛ 10 кВ № 2 ПС Новоспасовская на территории Екатериновского сельского поселения, Матвеево-Курганского района Ростовской области



Условные обозначения и знаки

Масштаб 1: 5 000

-  -граница устанавливаемого публичного сервитута
-  - обозначение характерной точки границы устанавливаемого публичного сервитута
-  -ось линии электропередачи с опорами ЛЭП
-  -граница кадастрового квартала
-  61:21:0600020 -номер кадастрового квартала
-  -граница земельного участка по сведениям ГКН
-  :21(17) -кадастровый номер земельного участка по сведениям ГКН
-  Малоекатериновка -наименования населенного пункта
-  Екатериновское с.п -наименования сельского поселения



Кадастровый инженер:

*(Handwritten signature)*

подпись

Радаев А.П.

фамилия инициалы












СХЕМА РАСПОЛОЖЕНИЯ

границ публичного сервитута для размещения объектов ВЛ 10 кВ № 2 ПС Новоспасовская на территории Екатериновского сельского поселения, Матвеево-Курганского района Ростовской области



Условные обозначения и знаки

Масштаб 1: 5 000

-  -граница устанавливаемого публичного сервитута
-  1 - обозначение характерной точки границы устанавливаемого публичного сервитута
-  -ось линии электропередачи с опорами ЛЭП
-  -граница кадастрового квартала
-  61:21:0600020 -номер кадастрового квартала
-  -граница земельного участка по сведениям ГКН
-  :21(17) -кадастровый номер земельного участка по сведениям ГКН
-  Малоэкатериновка -наименования населенного пункта
-  Екатериновское с.п -наименования сельского поселения

Кадастровый инженер:  
**РАДАЕВ**  
 Алексей  
 Павлович  
 М.П.  подпись

Радаев А.П.

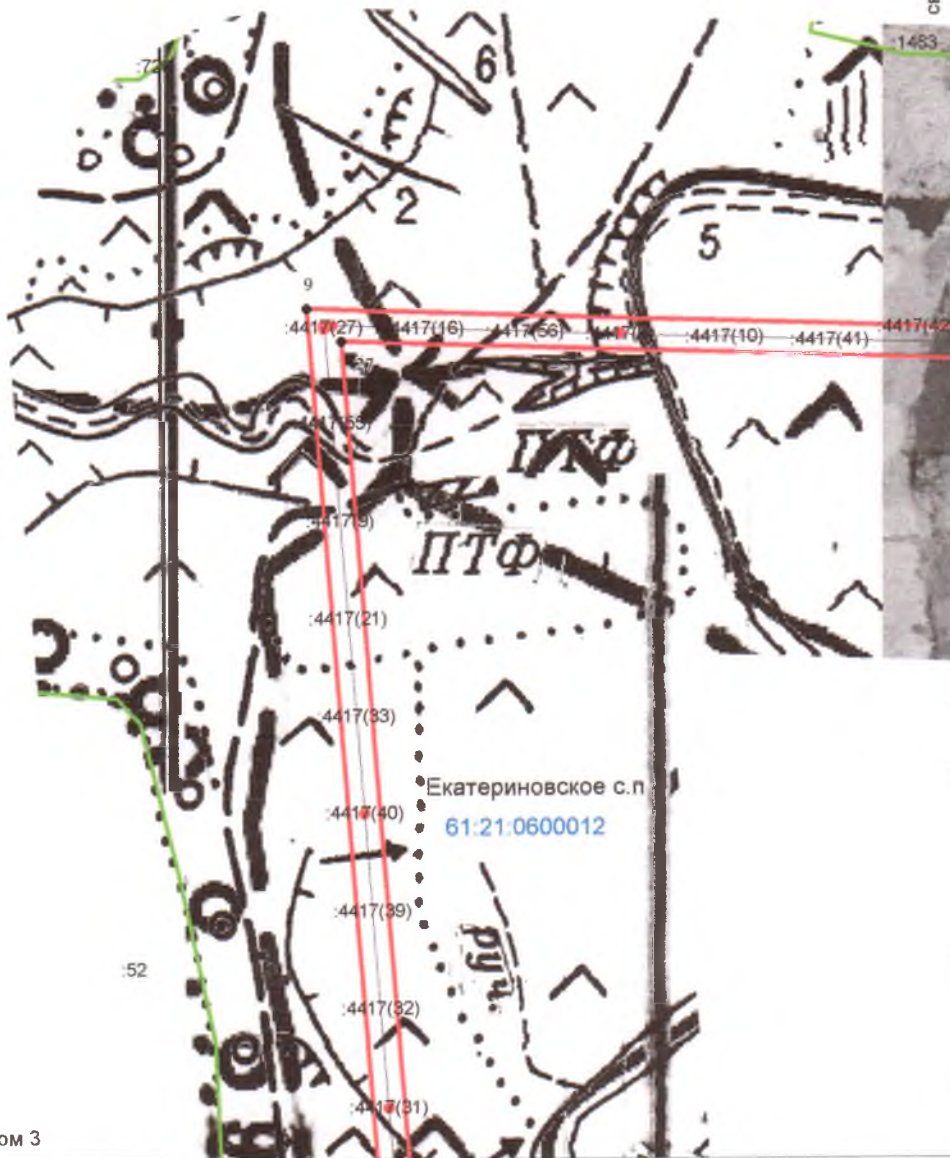
фамилия инициалы

СХЕМА РАСПОЛОЖЕНИЯ

границ публичного сервитута для размещения объектов ВЛ 10 кВ № 2 ПС Новоспасовская на территории Екатериновского сельского поселения, Матвеево-Курганского района Ростовской области


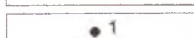





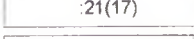



сводка с листом 5



Условные обозначения и знаки

Масштаб 1: 5 000

-  - граница устанавливаемого публичного сервитута
-  1 - обозначение характерной точки границы устанавливаемого публичного сервитута
-  - ось линии электропередачи с опорами ЛЭП
-  - граница кадастрового квартала
-  61:21:0600020 - номер кадастрового квартала
-  - граница земельного участка по сведениям ГКН
-  :21(17) - кадастровый номер земельного участка по сведениям ГКН
-  Малокатериновка - наименования населенного пункта
-  Екатериновское с.п. - наименования сельского поселения



Кадастровый инженер:

Радаев А.П.

фамилия инициалы

М.П.

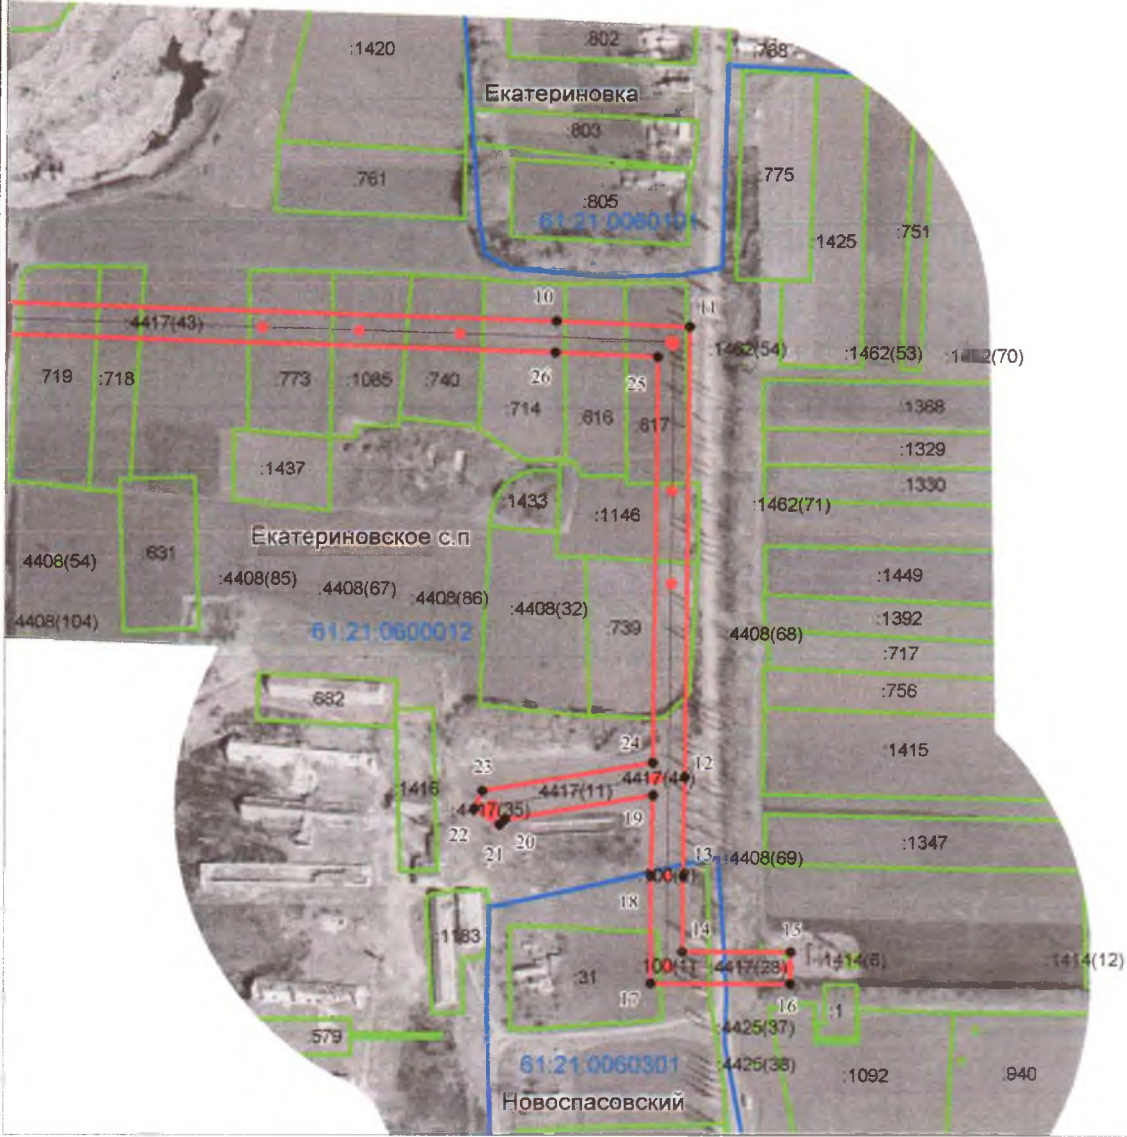
подпись



### СХЕМА РАСПОЛОЖЕНИЯ

границ публичного сервитута для размещения объектов ВЛ 10 кВ № 2 ПС Новоспасовская на территории Екатериновского сельского поселения, Матвеево-Курганского района Ростовской области

сводка с листом 4



#### Условные обозначения и знаки

Масштаб 1: 5 000

	-граница устанавливаемого публичного сервитута
	- обозначение характерной точки границы устанавливаемого публичного сервитута
	-ось линии электропередачи с опорами ЛЭП
	-граница кадастрового квартала
61.21.0600020	-номер кадастрового квартала
	-граница земельного участка по сведениям ГКИ
:21(17)	-кадастровый номер земельного участка по сведениям ГКИ
Малоекатериновка	-наименования населенного пункта
Екатериновское с.п	-наименования сельского поселения



Кадастровый инженер:

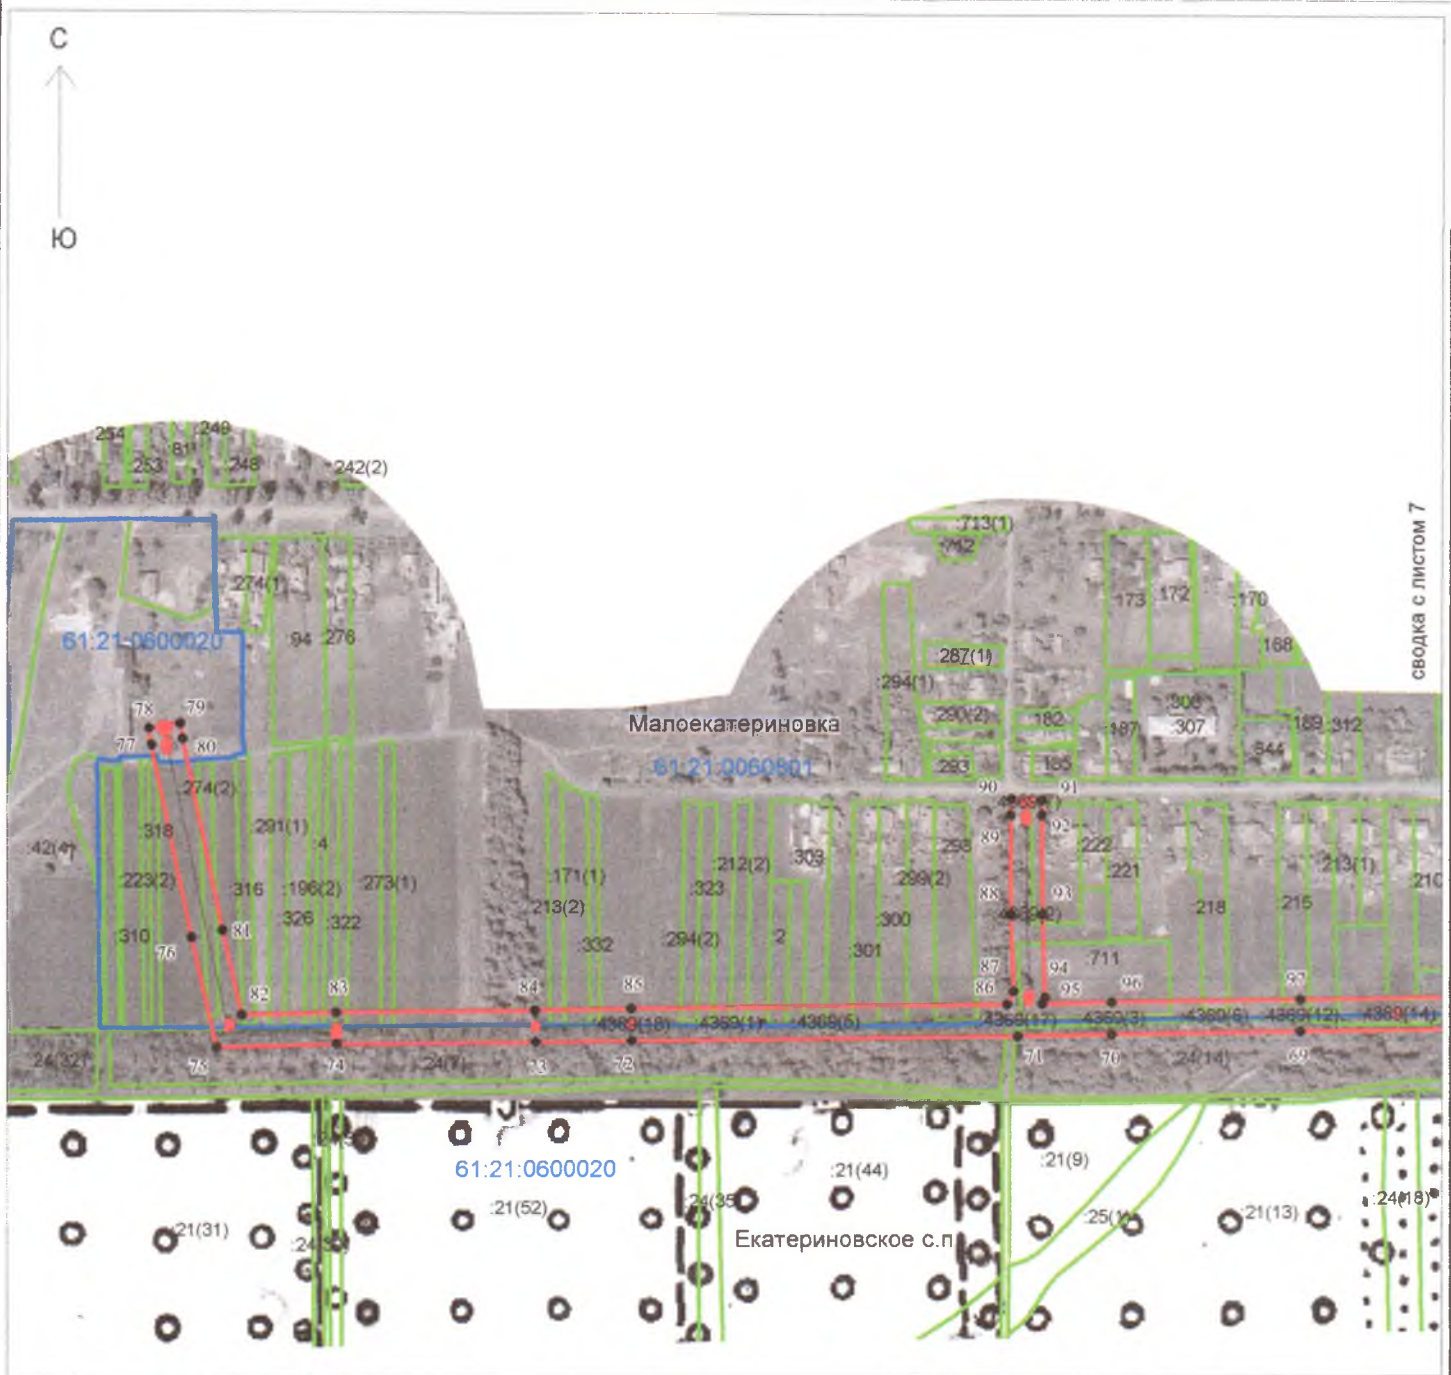
подпись

Радаев А.П.

фамилия инициалы










СХЕМА РАСПОЛОЖЕНИЯ

границ публичного сервитута для размещения объектов ВЛ 10 кВ № 2 ПС Новоспасовская на территории Екатериновского сельского поселения, Матвеево-Курганского района Ростовской области



Условные обозначения и знаки

Масштаб 1: 5 000

-  -граница устанавливаемого публичного сервитута
-  - обозначение характерной точки границы устанавливаемого публичного сервитута
-  -ось линии электропередачи с опорами ЛЭП
-  -граница кадастрового квартала
-  -номер кадастрового квартала
-  -граница земельного участка по сведениям ГКН
-  -кадастровый номер земельного участка по сведениям ГКН
-  -наименования населенного пункта
-  -наименования сельского поселения



Кадастровый инженер:

Подпись

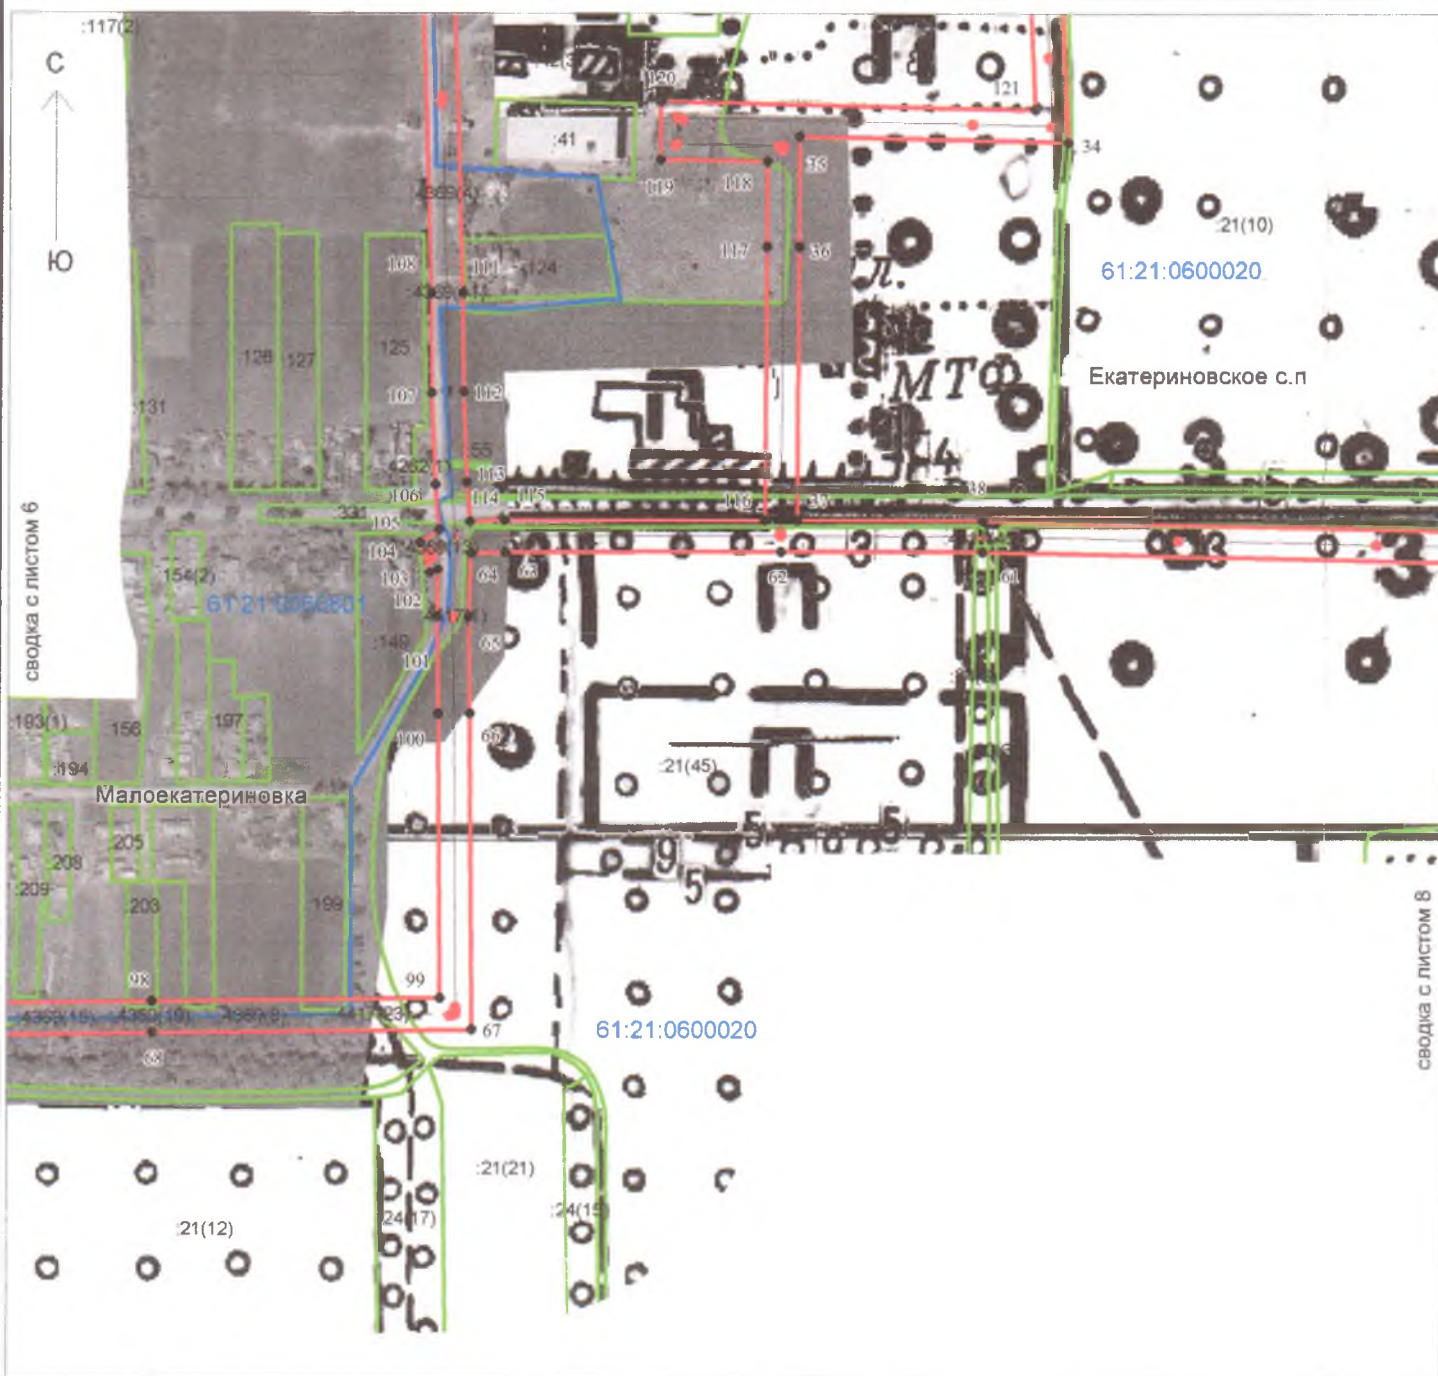
Радаев А.П.

фамилия инициалы









 

 
СХЕМА РАСПОЛОЖЕНИЯ

границ публичного сервитута для размещения объектов ВЛ 10 кВ № 2 ПС Новоспасовская на территории Екатериновского сельского поселения, Матвеево-Курганского района Ростовской области



Условные обозначения и знаки

Масштаб 1: 5 000

-  - граница устанавливаемого публичного сервитута
-  - обозначение характерной точки границы устанавливаемого публичного сервитута
-  - ось линии электропередачи с опорами ЛЭП
-  - граница кадастрового квартала
-  61:21:0600020 - номер кадастрового квартала
-  - граница земельного участка по сведениям ГКН
-  :21(17) - кадастровый номер земельного участка по сведениям ГКН
-  Малоекатериновка - наименования населенного пункта
-  Екатериновское с.п - наименования сельского поселения

Кадастровый инженер:  
**РАДАЕВ**  
**Алексей**  
**Павлович**  
 М.П. 

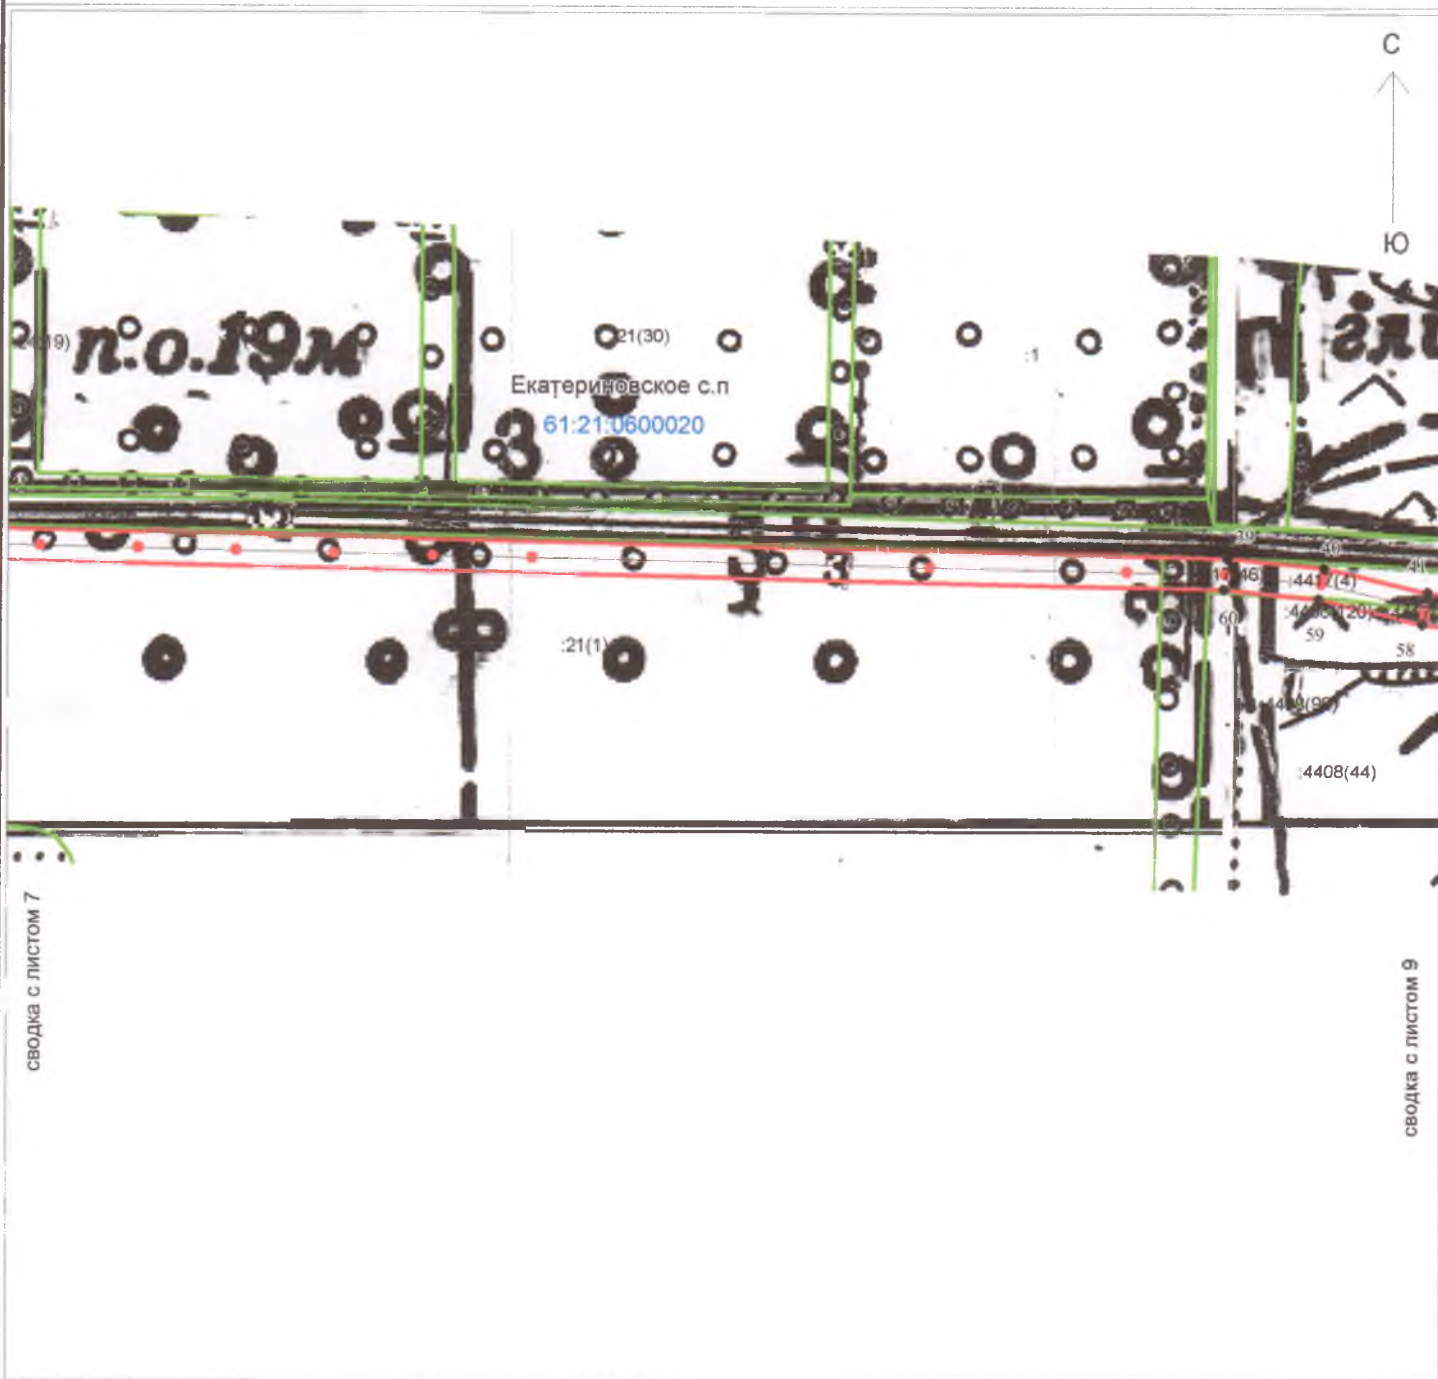
Радаев А.П.

фамилия инициалы



СХЕМА РАСПОЛОЖЕНИЯ

границ публичного сервитута для размещения объектов ВЛ 10 кВ № 2 ПС Новоспасовская на территории Екатериновского сельского поселения, Матвеево-Курганского района Ростовской области


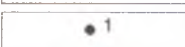




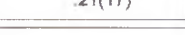




сводка с листом 7

сводка с листом 9

Условные обозначения и знаки

Масштаб 1: 5 000

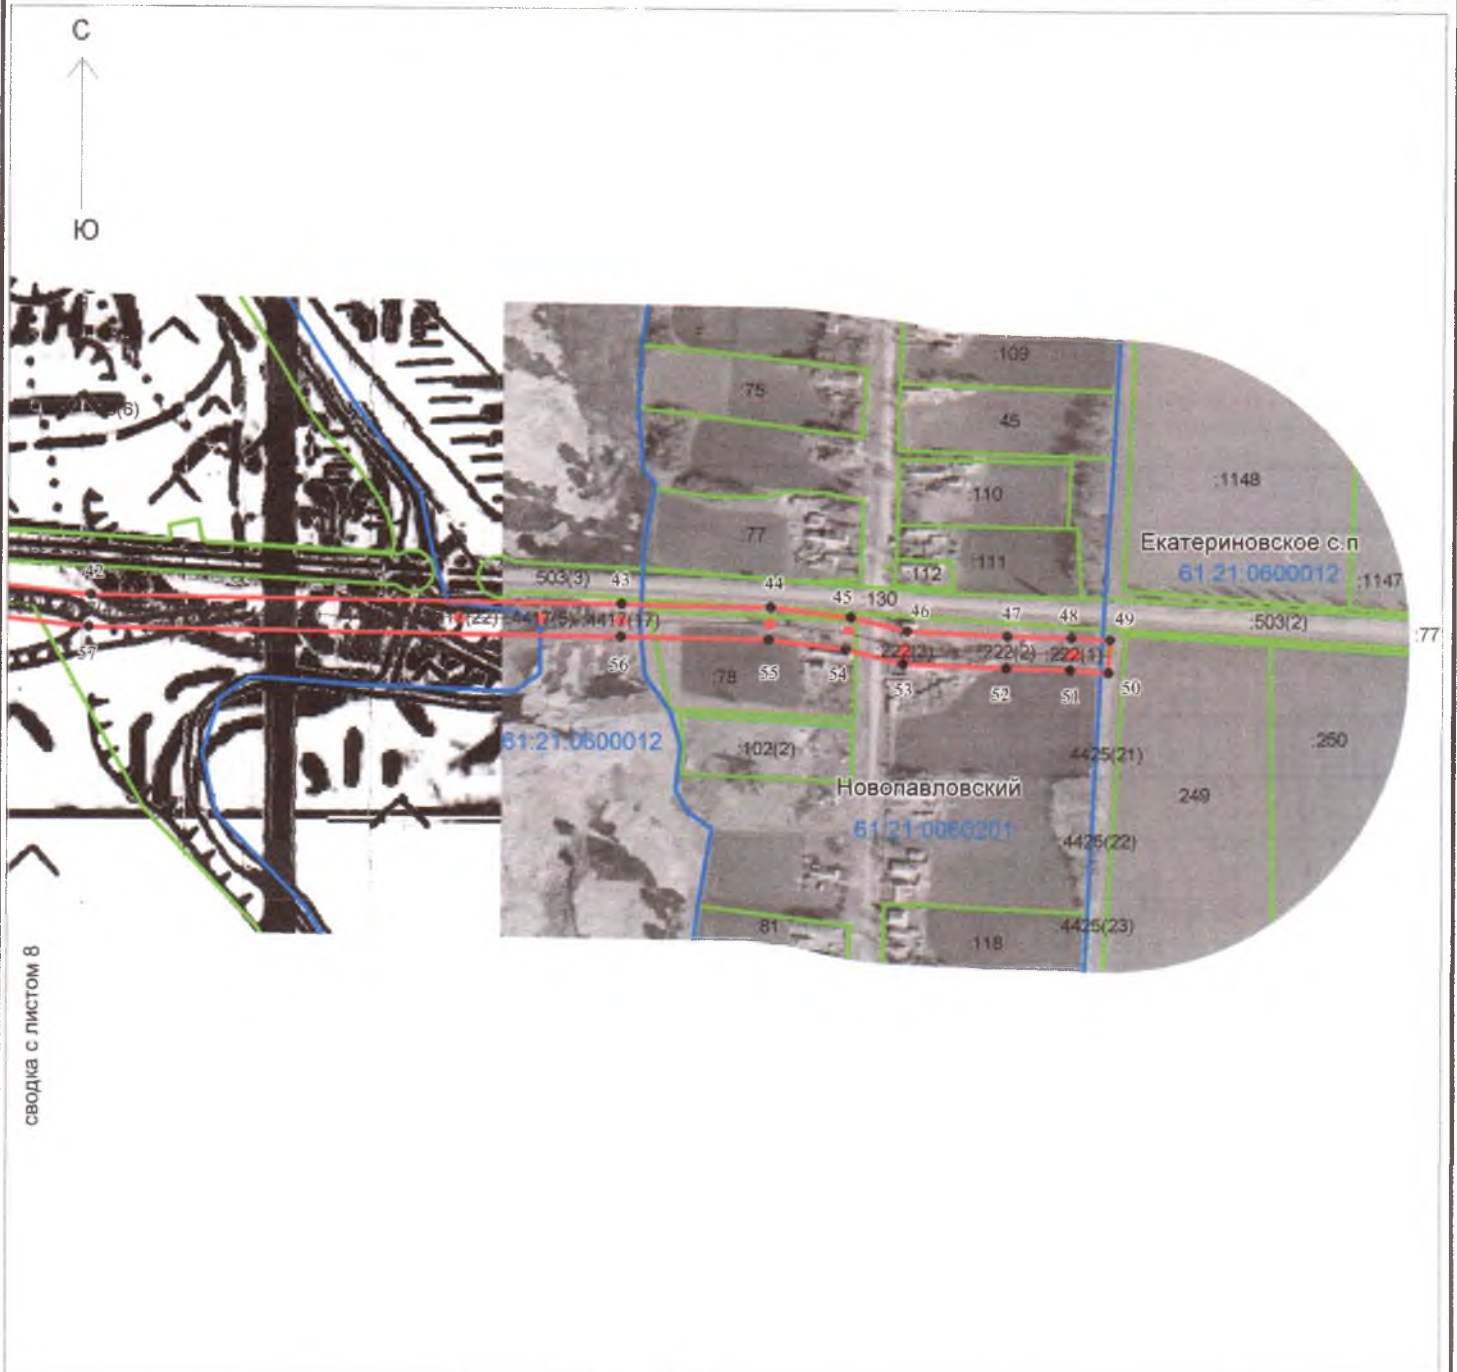
-  -граница устанавливаемого публичного сервитута
-  1 - обозначение характерной точки границы устанавливаемого публичного сервитута
-  -ось линии электропередачи с опорами ЛЭП
-  -граница кадастрового квартала
-  -номер кадастрового квартала
-  -граница земельного участка по сведениям ГКН
-  :21(17) -кадастровый номер земельного участка по сведениям ГКН
-  Малокатериновка -наименования населенного пункта
-  Екатериновское с.п -наименования сельского поселения

Кадастровый инженер:  
**РАДАЕВ**  
 Алексей  
 Павлович  
 подпись

Радаев А.П.  
 фамилия инициалы




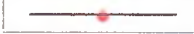





СХЕМА РАСПОЛОЖЕНИЯ

границ публичного сервитута для размещения объектов ВЛ 10 кВ № 2 ПС Новоспасовская на территории Екатериновского сельского поселения, Матвеево-Курганского района Ростовской области



Условные обозначения и знаки

Масштаб 1: 5 000

-  - граница устанавливаемого публичного сервитута
-  - обозначение характерной точки границы устанавливаемого публичного сервитута
-  - ось линии электропередачи с опорами ЛЭП
-  - граница кадастрового квартала
-  - номер кадастрового квартала
-  - граница земельного участка по сведениям ГКН
-  - кадастровый номер земельного участка по сведениям ГКН
-  - наименования населенного пункта
-  - наименования сельского поселения

Кадастровый инженер:  
**РАДАЕВ**  
 Алексей  
 Павлович  
 М.П. 

Радаев А.П.

фамилия инициалы